



| | | | | | | | |
|--------------|------------|--------|------|--------------------------------|--|------------|--|
| | | | | Maßstab: 1 : 20 | | Maße in mm | |
| | | | | Aufstellungsprinzip Schallwand | | | |
| Gezeichnet | | Datum | | Name | | A3 | |
| 30.08.2018 | | m.graf | | | | | |
| Kontrolliert | | | | | | | |
| Norm | | | | | | | |
| Status | Änderungen | Datum | Name | | | | |

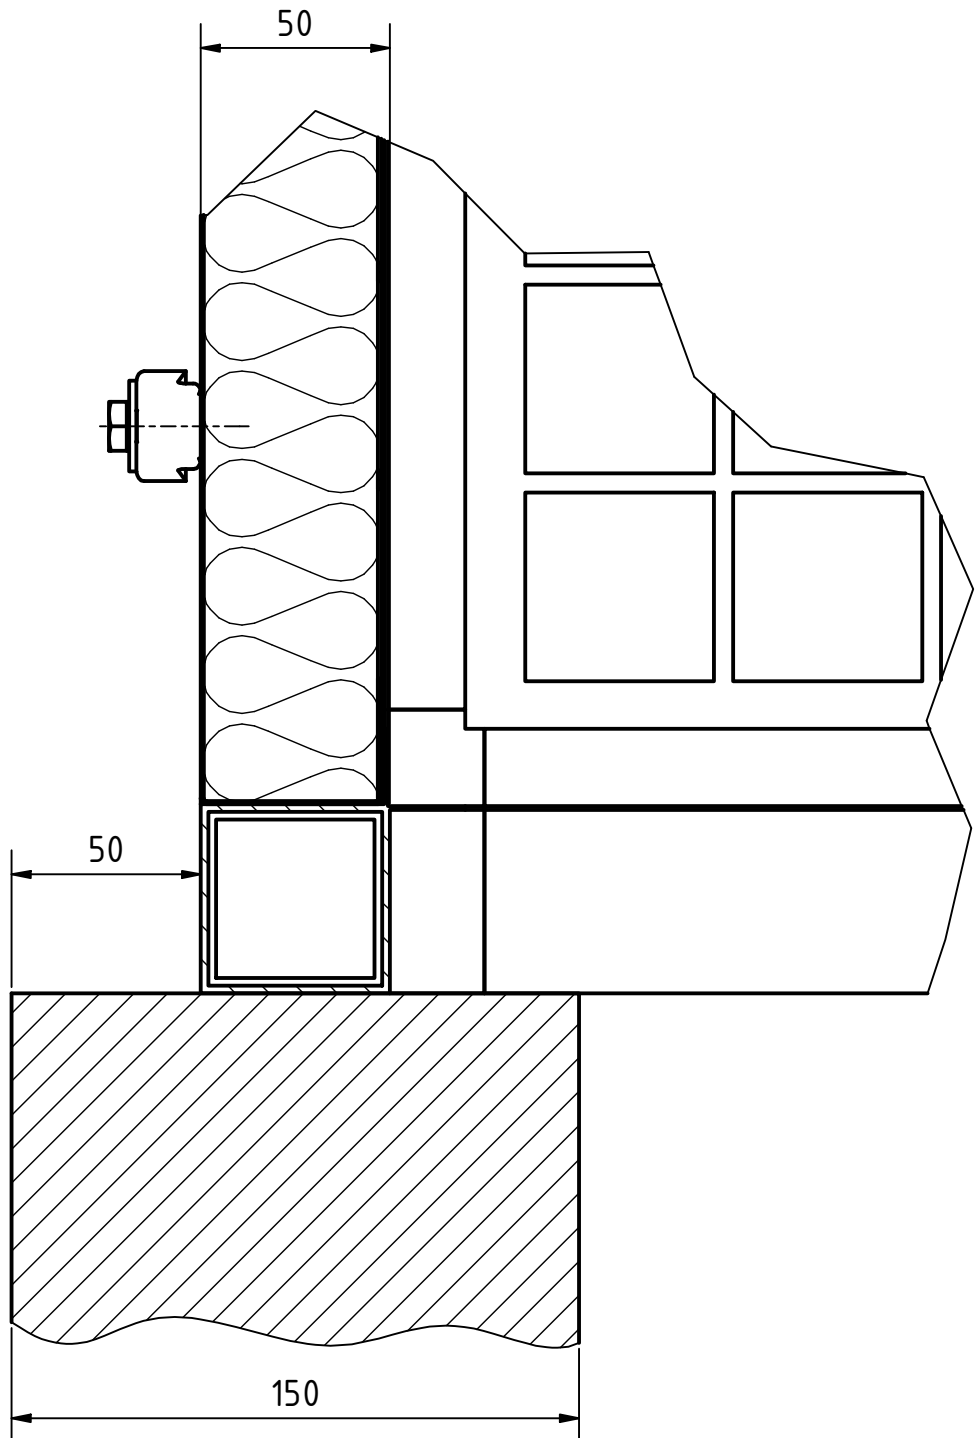

| | | | | | | | | |
|--------|------------|-------|------|--------------|------------|-----------------|------------|--------|
| | | | | | | Maßstab: 1 : 10 | Maße in mm | |
| | | | | | | | | |
| | | | | Datum | Name | Fundamentdetail | | |
| | | | | Gezeichnet | 24.10.2018 | | | m.graf |
| | | | | Kontrolliert | | | | |
| | | | | Norm | | | | |
| | | | | | | 180484 | 1 | |
| | | | | | | | A4 | |
| Status | Änderungen | Datum | Name | | | | | |

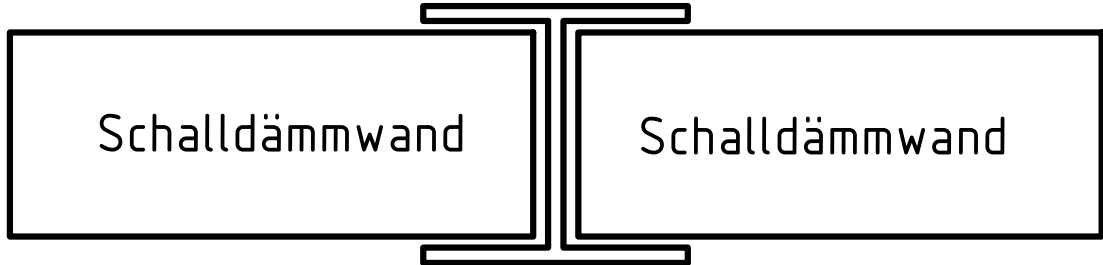

Schalldämmwände mit Seitenbefestigung aus verzinktem Stahlblech



Bodenbefestigung der Schalldämmwände aus verzinktem Stahlblech

| | | | | | | | |
|--------|------------|-------|------|------------|------------|-----------|-------------------|
| | | | | | | | |
| | | | | | | | |
| | | | | Datum | Name | | |
| | | | | Gezeichnet | 21.04.2020 | k.schulze | |
| | | | | Kontroll | | | |
| | | | | Norm | | | |
| | | | | | | | Schallwand 50 100 |
| | | | | | | | 1 |
| | | | | | | | A4 |
| Status | Änderungen | Datum | Name | | | | |

